
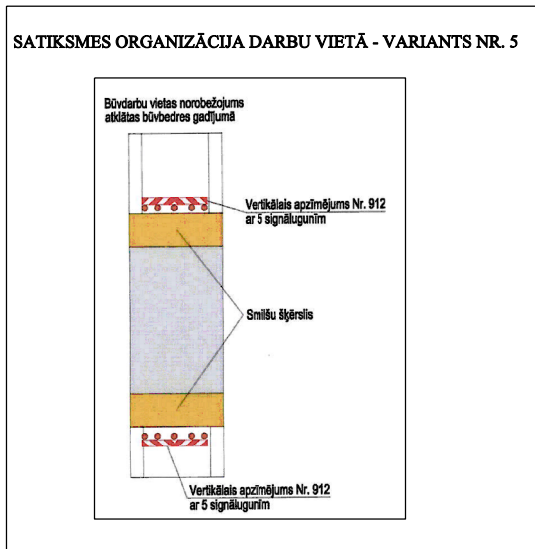
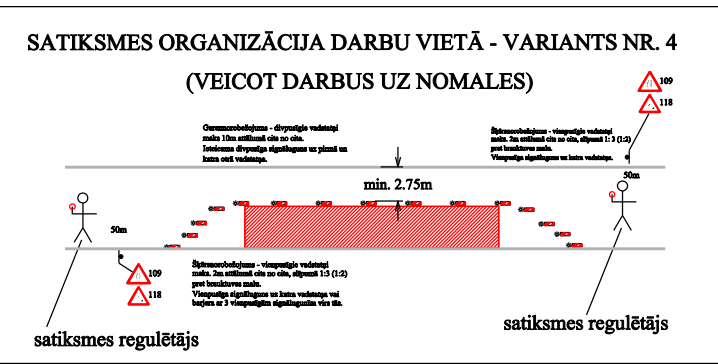
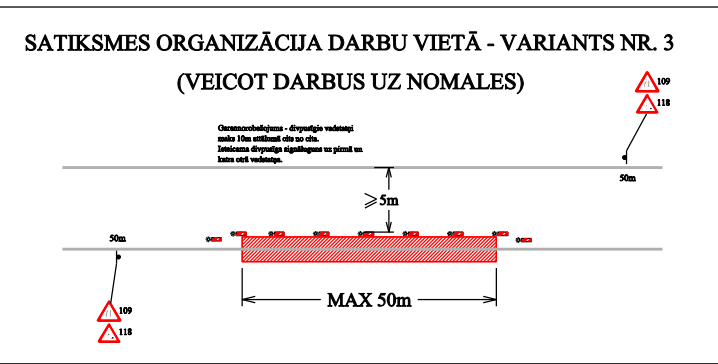
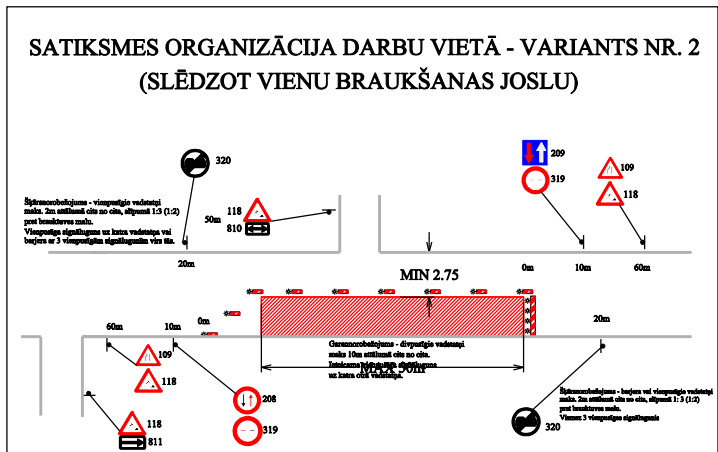
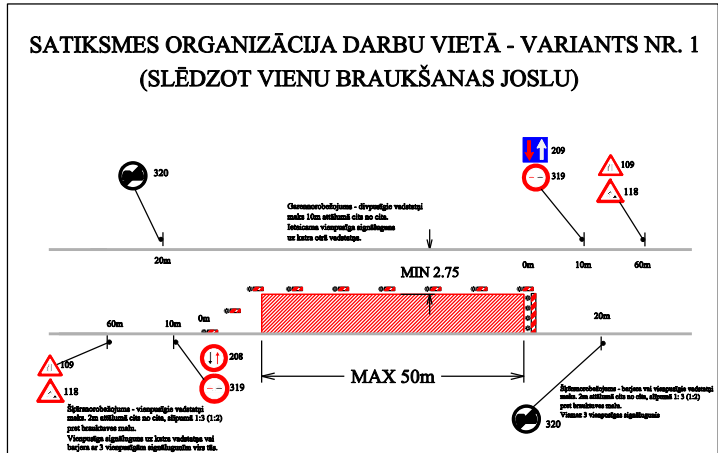


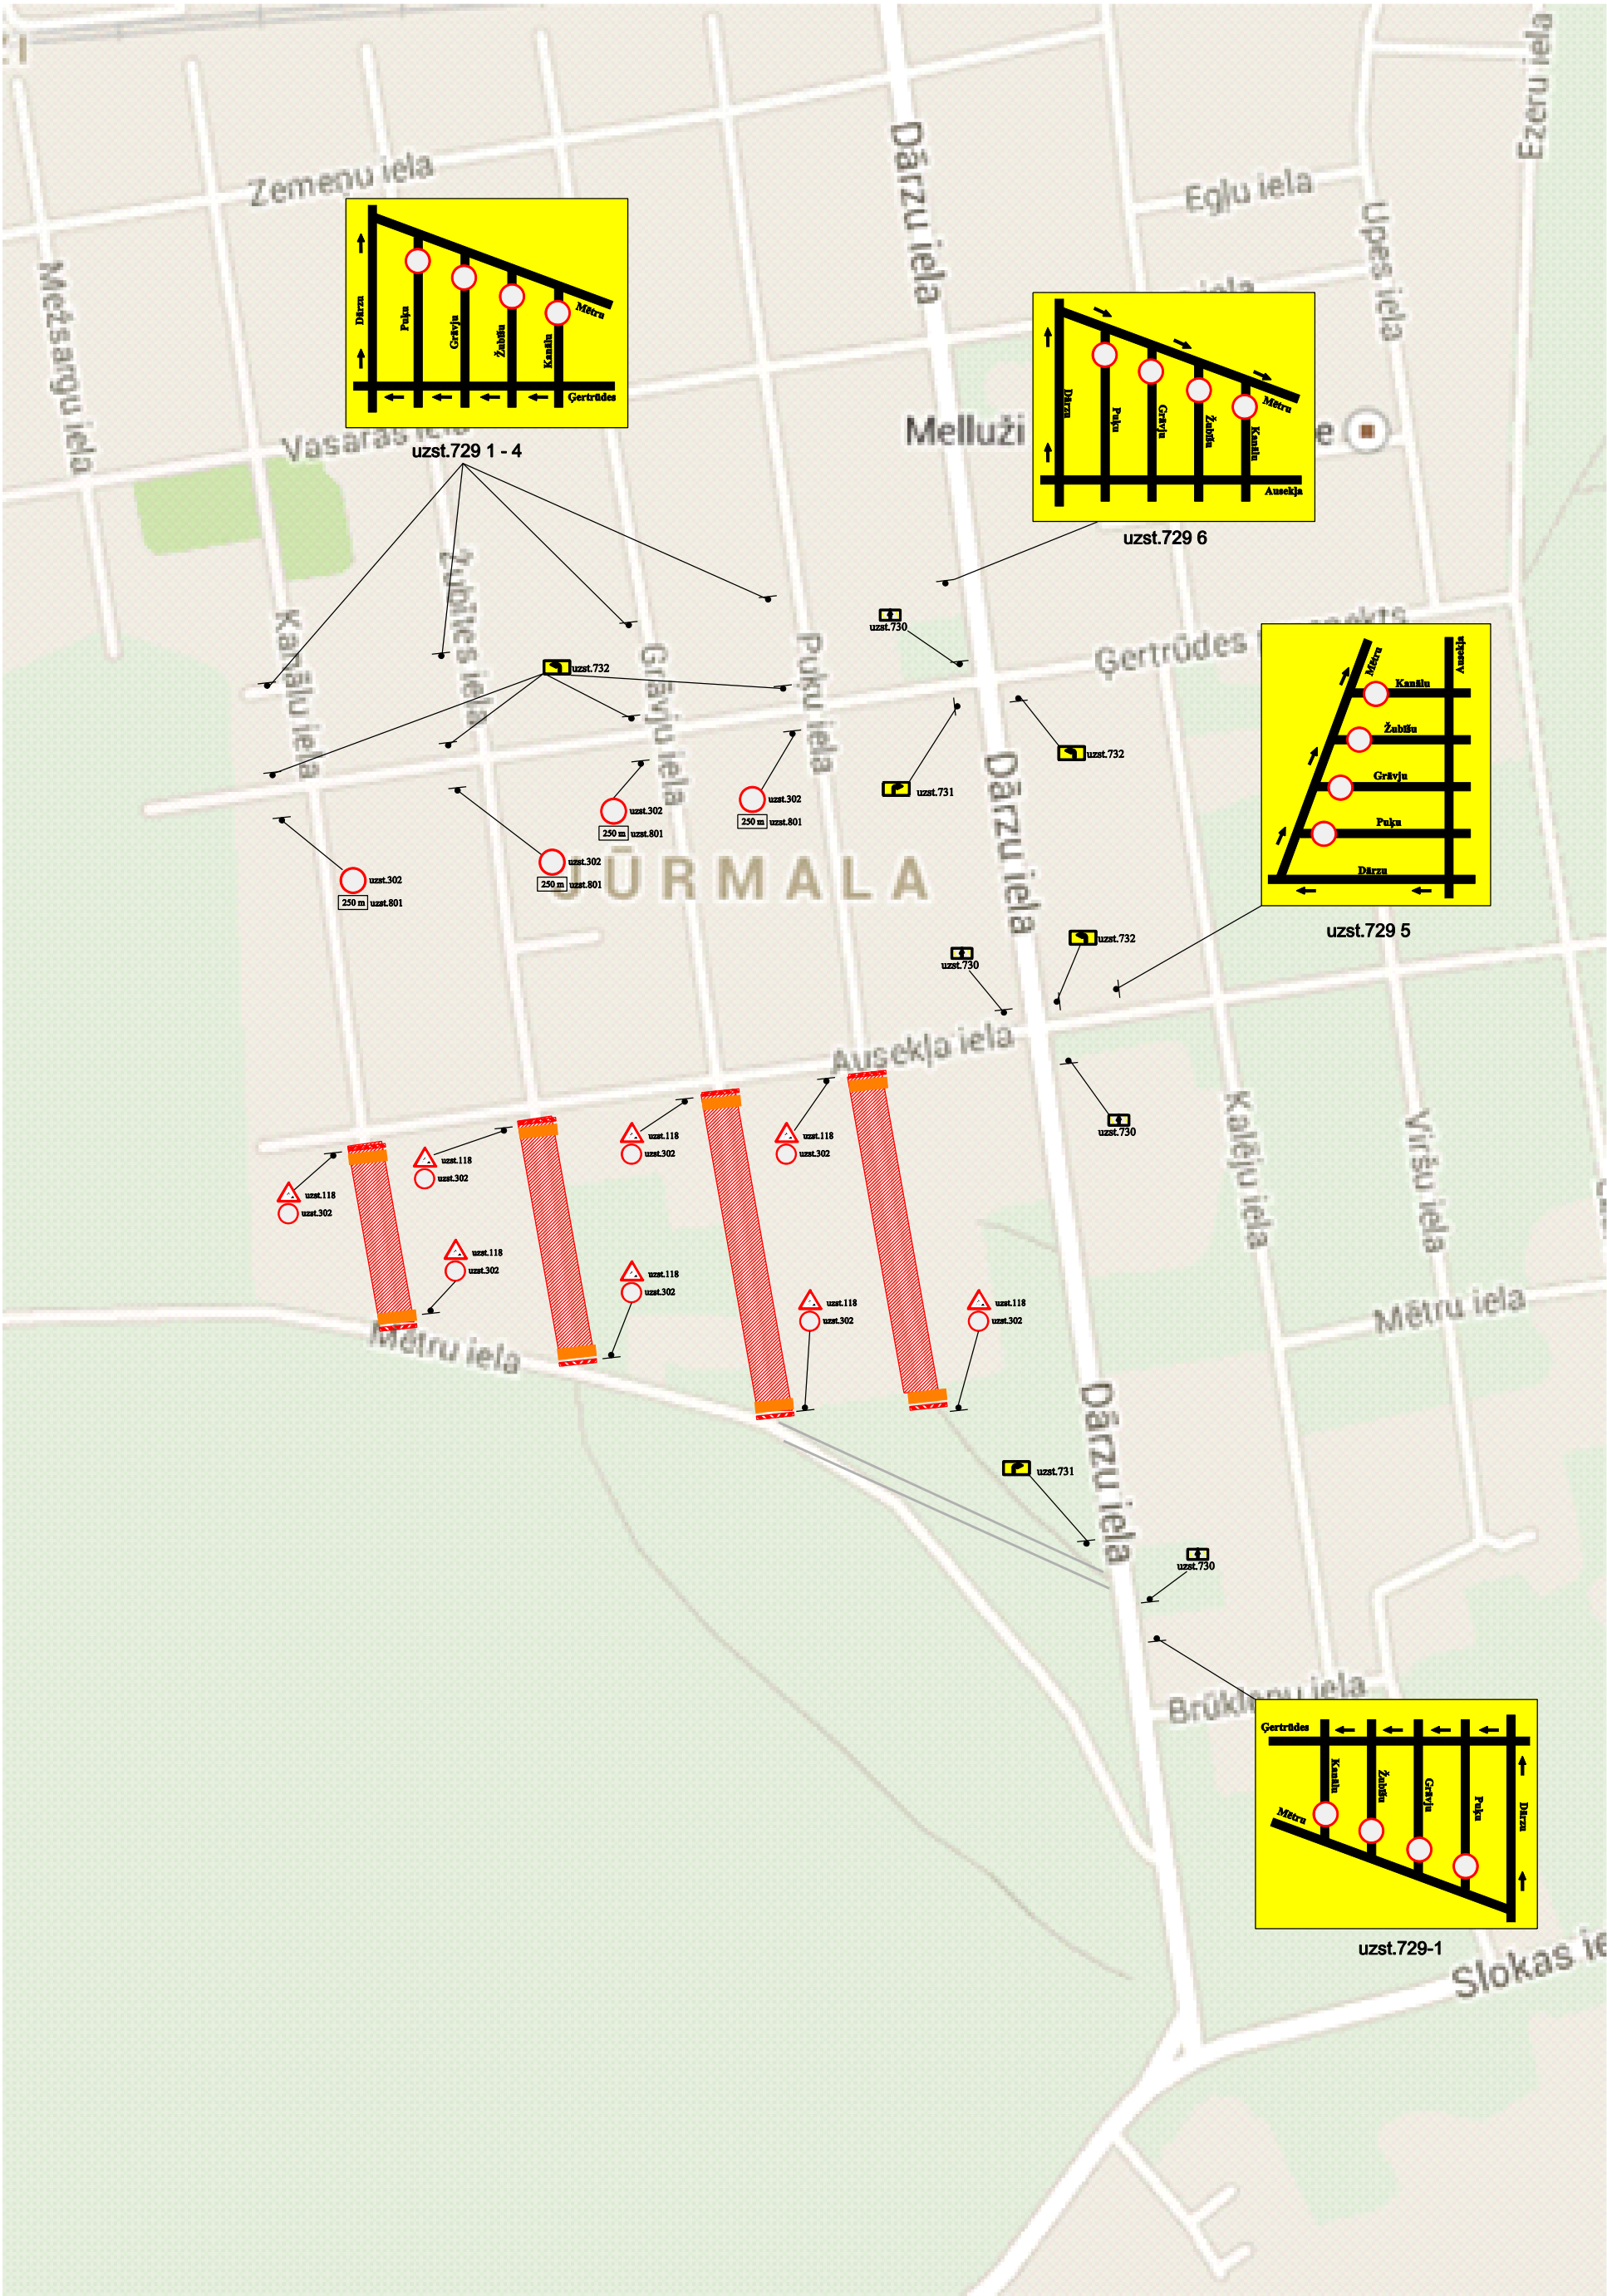

 darbu zona

- Darbu veikšanas termiņš: _____
- Satiksmes organizācijas tehnisko līdzekļu uzstādīšanu veikt atbilstoši pievienotajām shēmām
- Veicamie darbi: ūdensapgādes un kanalizācijas tīklu paplašināšana
- Satiksmes organizācija būvdarbu laikā tiek veikta atbilstoši MK noteikumiem Nr. 421 "Noteikumi par darba vietu aprīkošanu uz ceļiem"
- Ceļa zīmes uzstādāmas atbilstoši LVS Nr. 77 "Ceļa zīmes"
- Uzstādītie satiksmes organizācijas tehniskie līdzekļi paliek uzstādīti arī pēc darba laika beigām un brīvdienās
- Nodrošināt operatīvā transporta satiksmi
- Nodrošināt vietējo iedzīvotāju piebraukšanas iespējas

OBJEKTS: JŪRMALAS ŪDENSSAIMNIECĪBAS ATTĪSTĪBAS PROJEKTA 2. KĀRTA
BŪVUZŅĒMĒJS: SIA "RE&RE" (K. Ulmaņa gatve 119, Mārupe, Mārupes novads, LV-2167)
DARBU VADĪTĀJS JĀNIS NIKĀZIS (TEL. 29252347)
RASĒJUMS: SATIKSMES ORGANIZĀCIJA - SHĒMA NR. 18
IZSTRĀDĀJA: SIA "BALTIC TRAILER SERVICE"